


PAVIMENTO TÉRREO
A: 360,72 m²

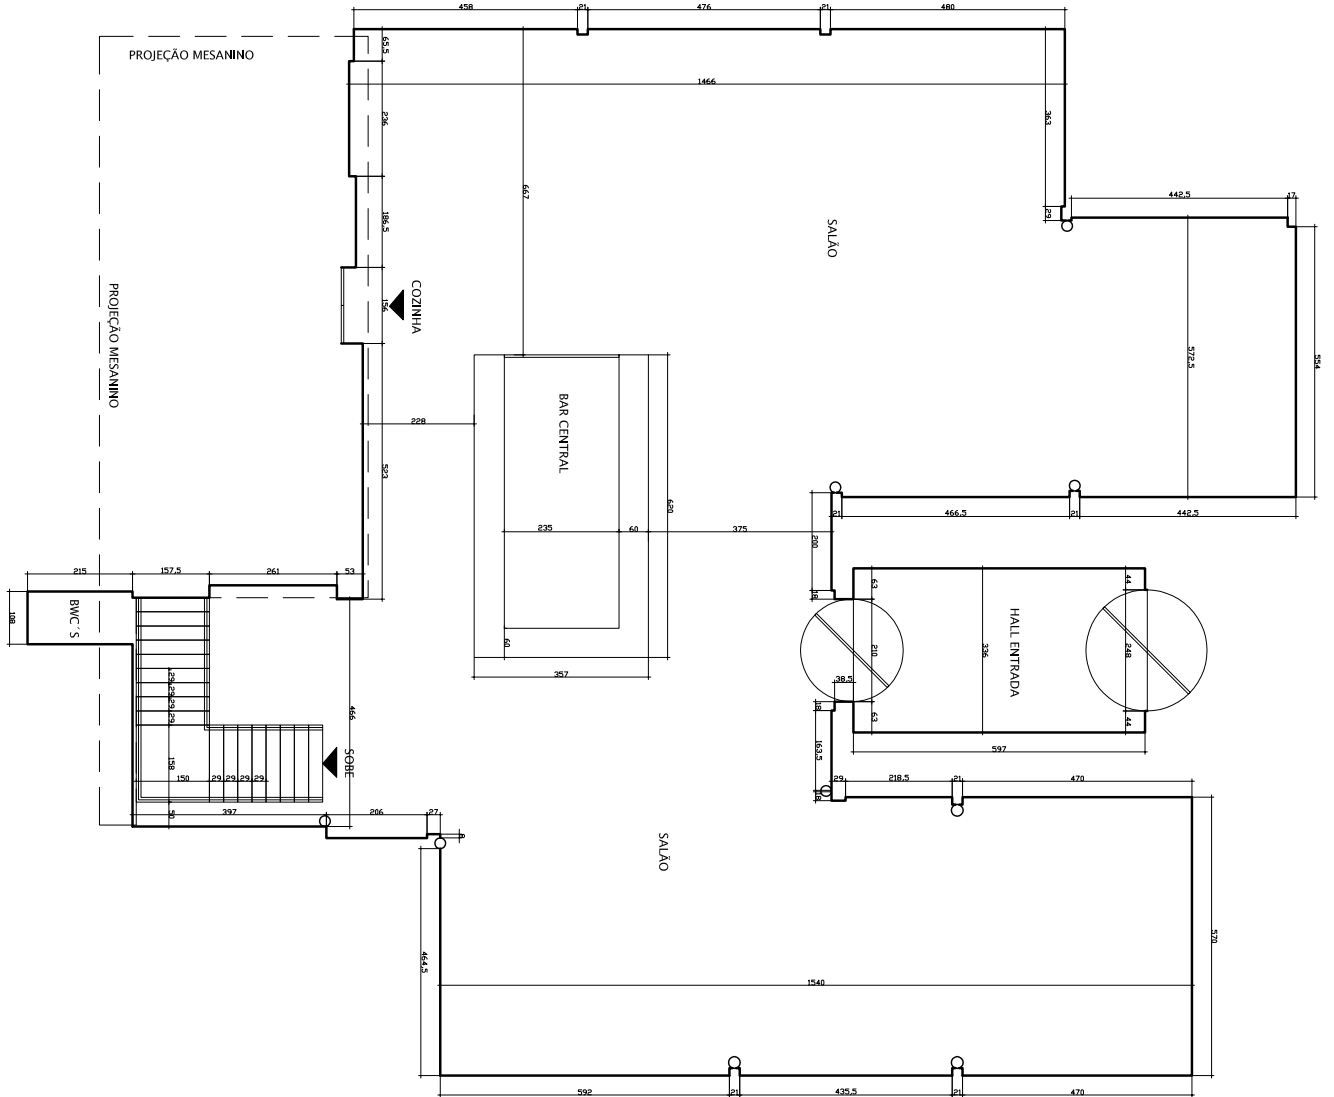

PROJETO:

TABOO

ESCALA:

1 / 100

PRANCHA:

PAVIMENTO TÉRREO